



ESC. Hor. 1:200
Ver. 1:20

ALC. LATERAL

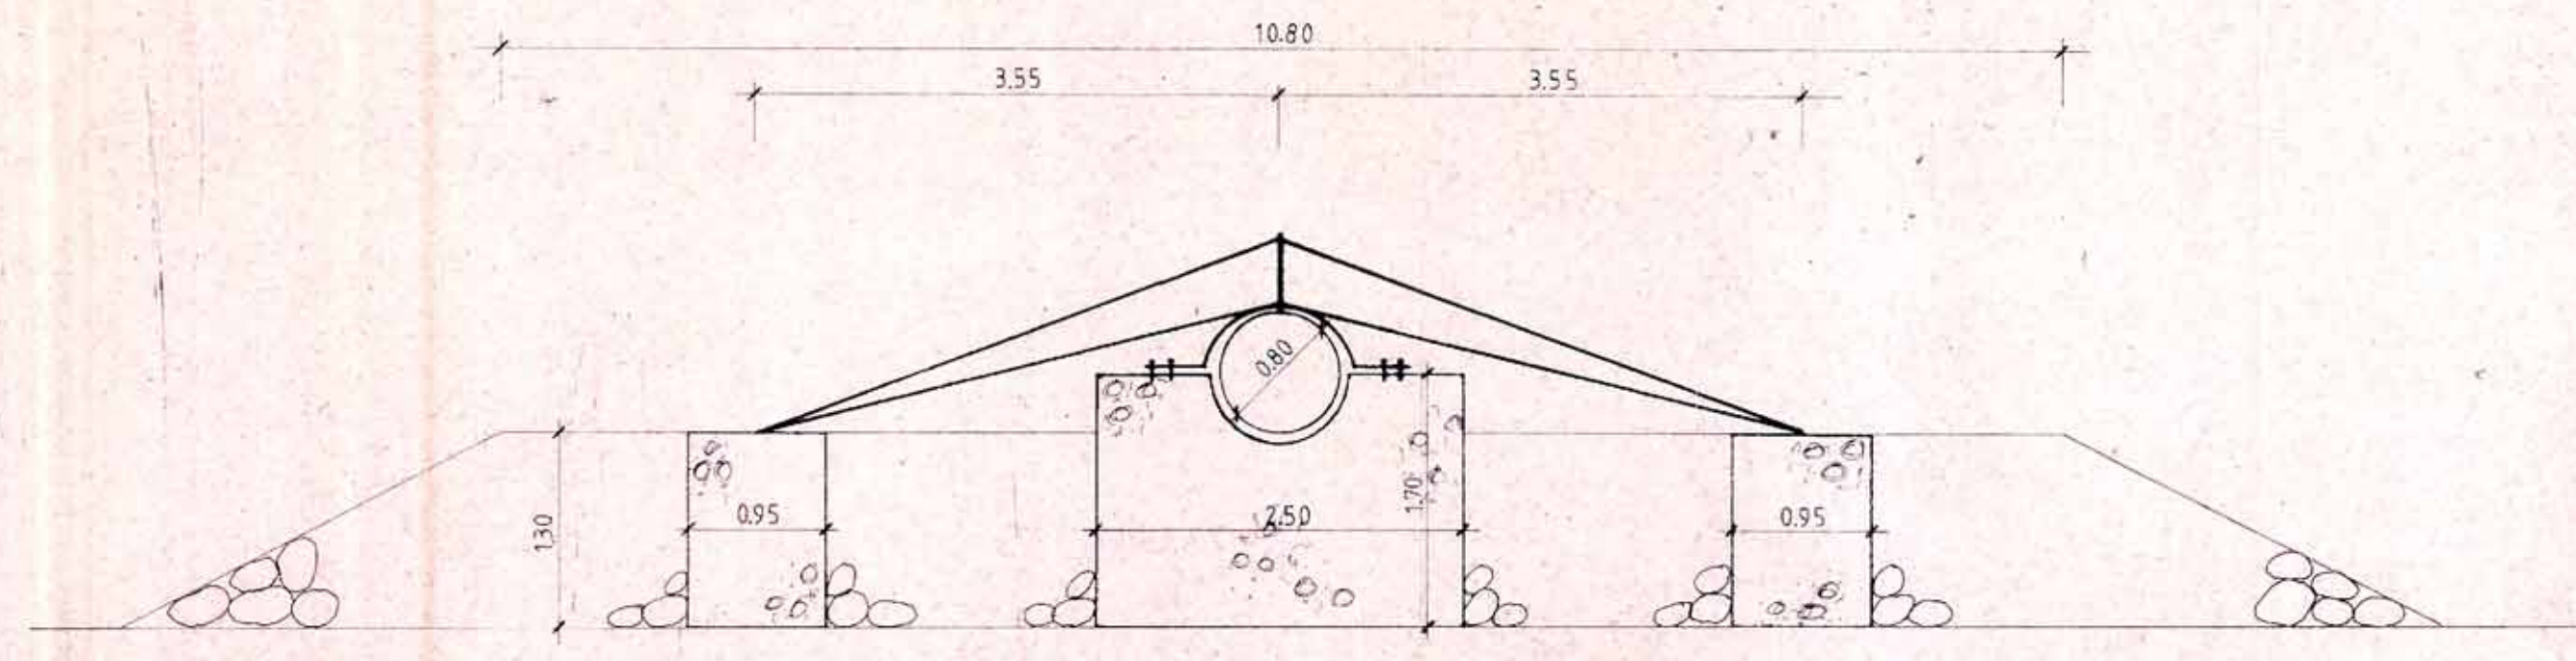

ESC. 1:50

CORTE 1-1

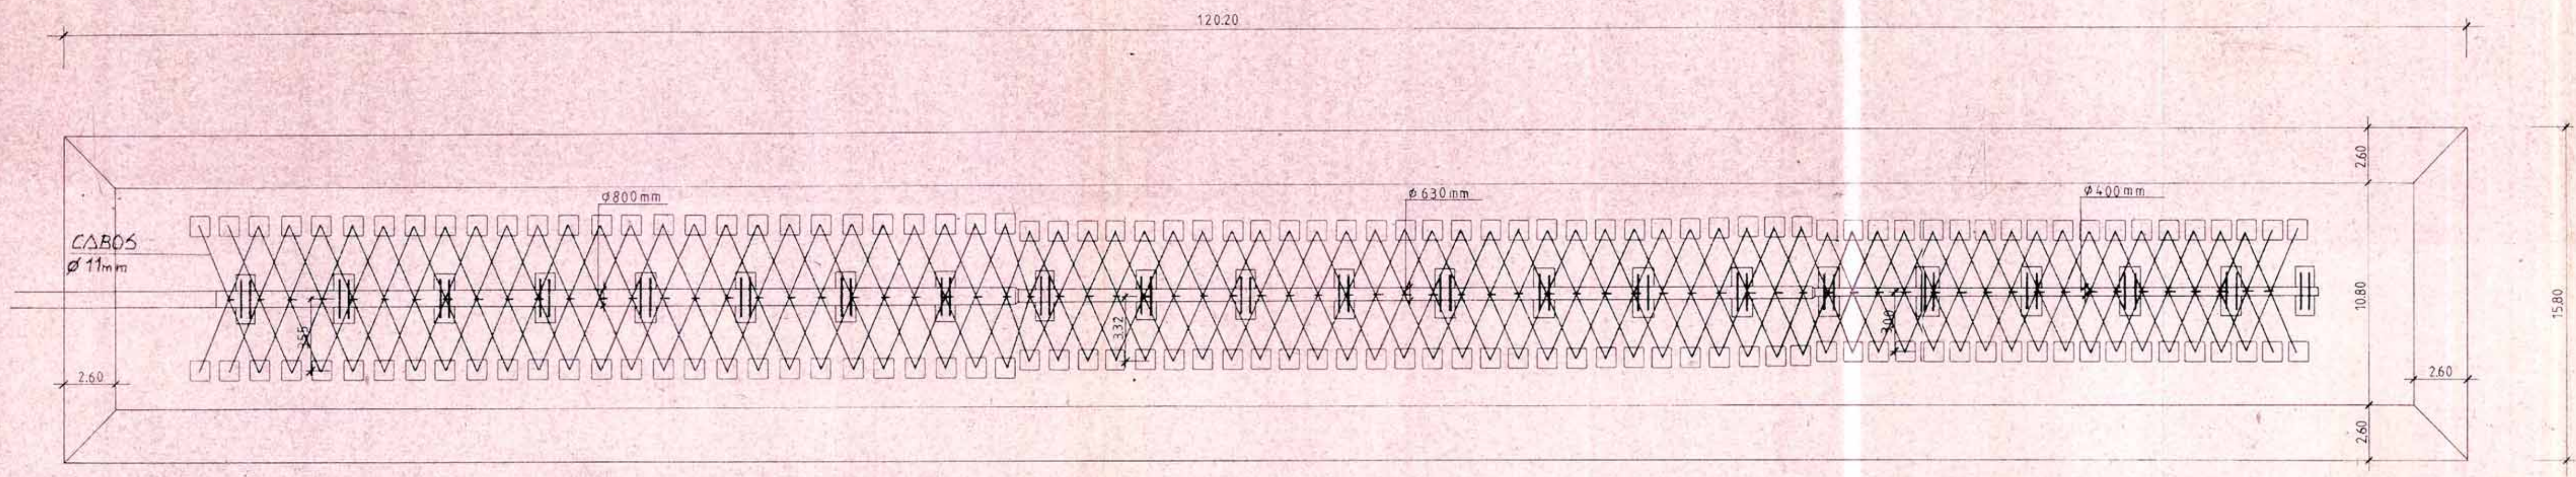

ESC. 1:200

PLANTA

		SANEAMENTO DO CONCELHO DE ESPINHO EXUTOR SUBMARINO PROJECTO DE EXECUÇÃO		6
CÂMARA MUNICIPAL DE ESPINHO	EXUTOR DIFUSOR	ESCALAS 1:200 1:50 1:20	DATA AGOSTO 91	
PROJECTO Nº ESP 5/90	SUBSTITUÍDO WW	PROJECTO WW	DESENHADO ATC	VERIFICADO