




TROÇOS I e IIA

ESC. 1:20

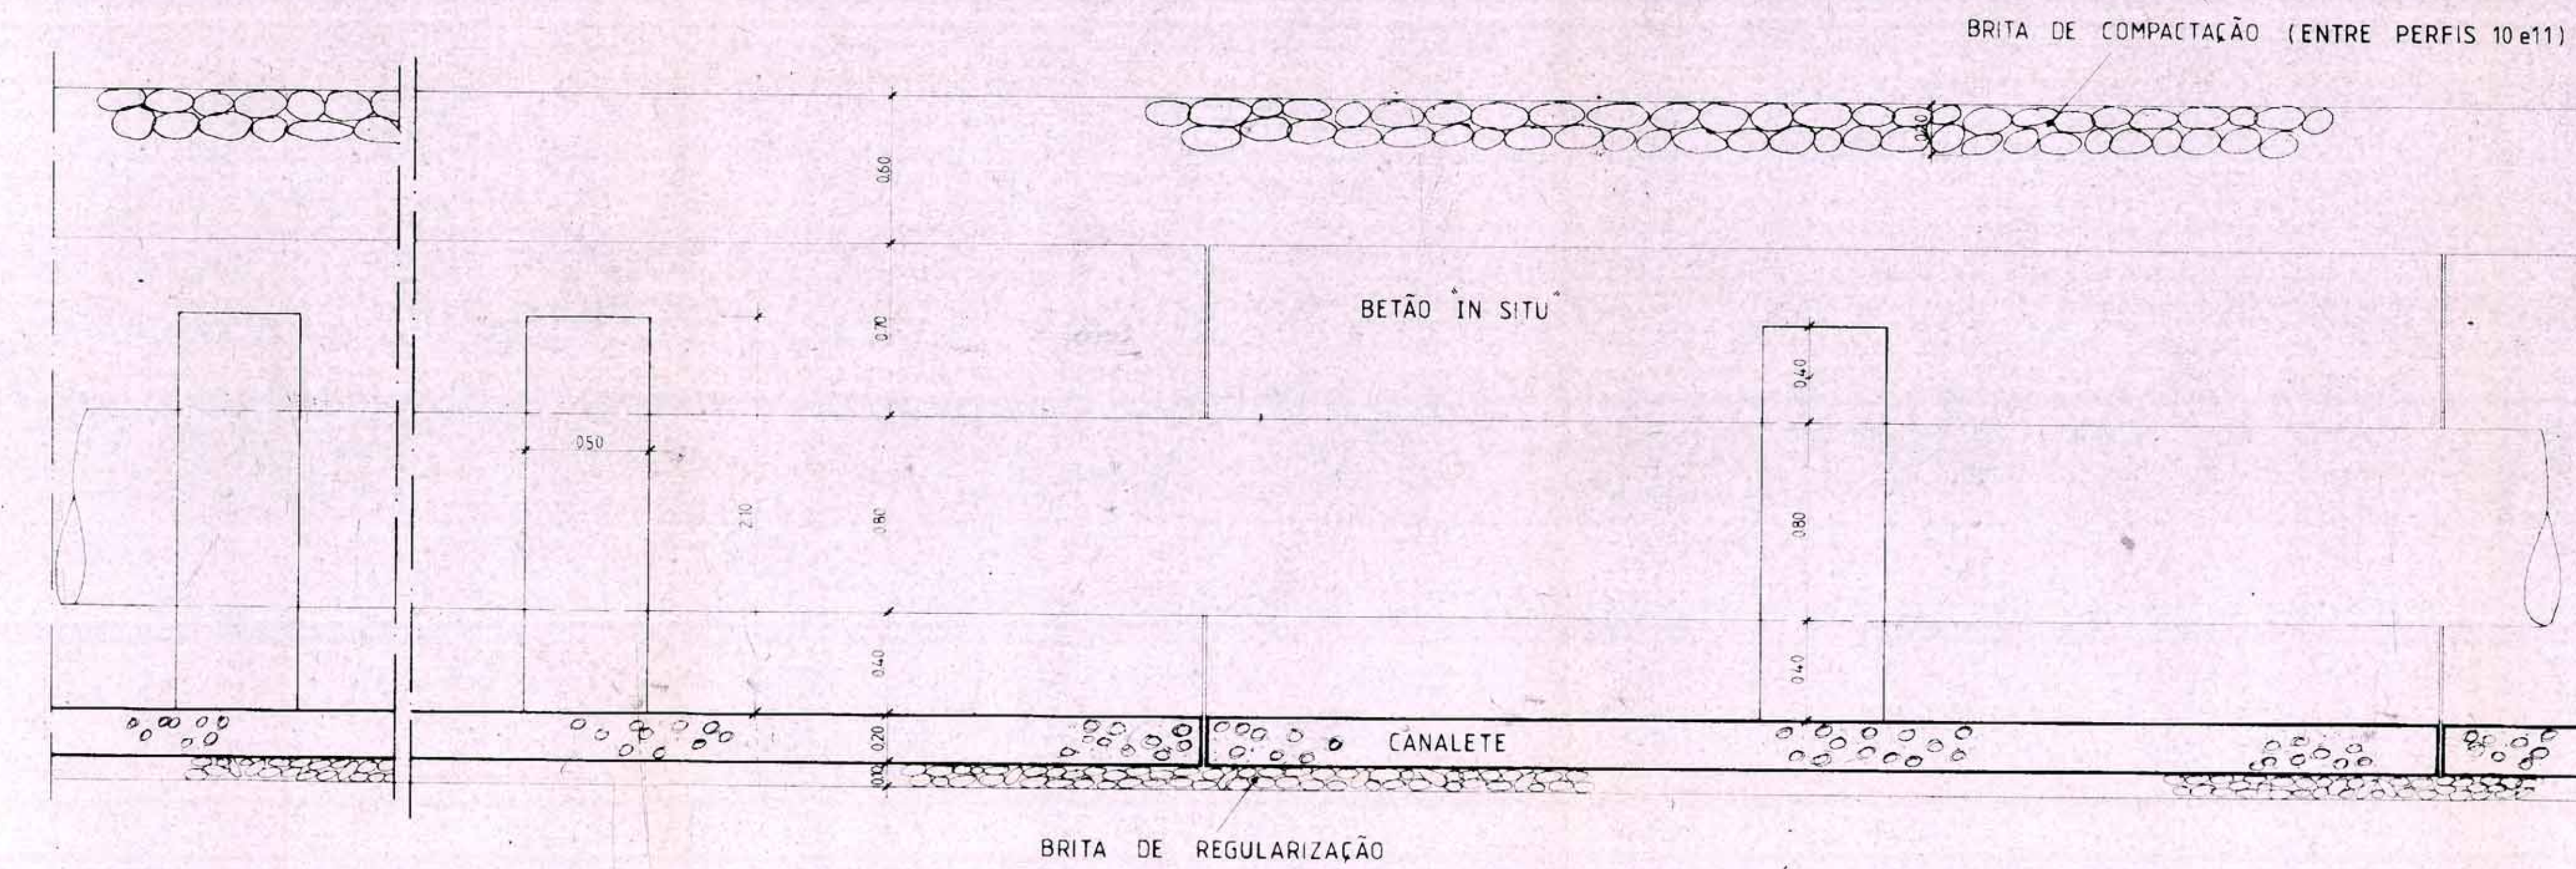


TROÇOS IIB e III

ESC. 1:20

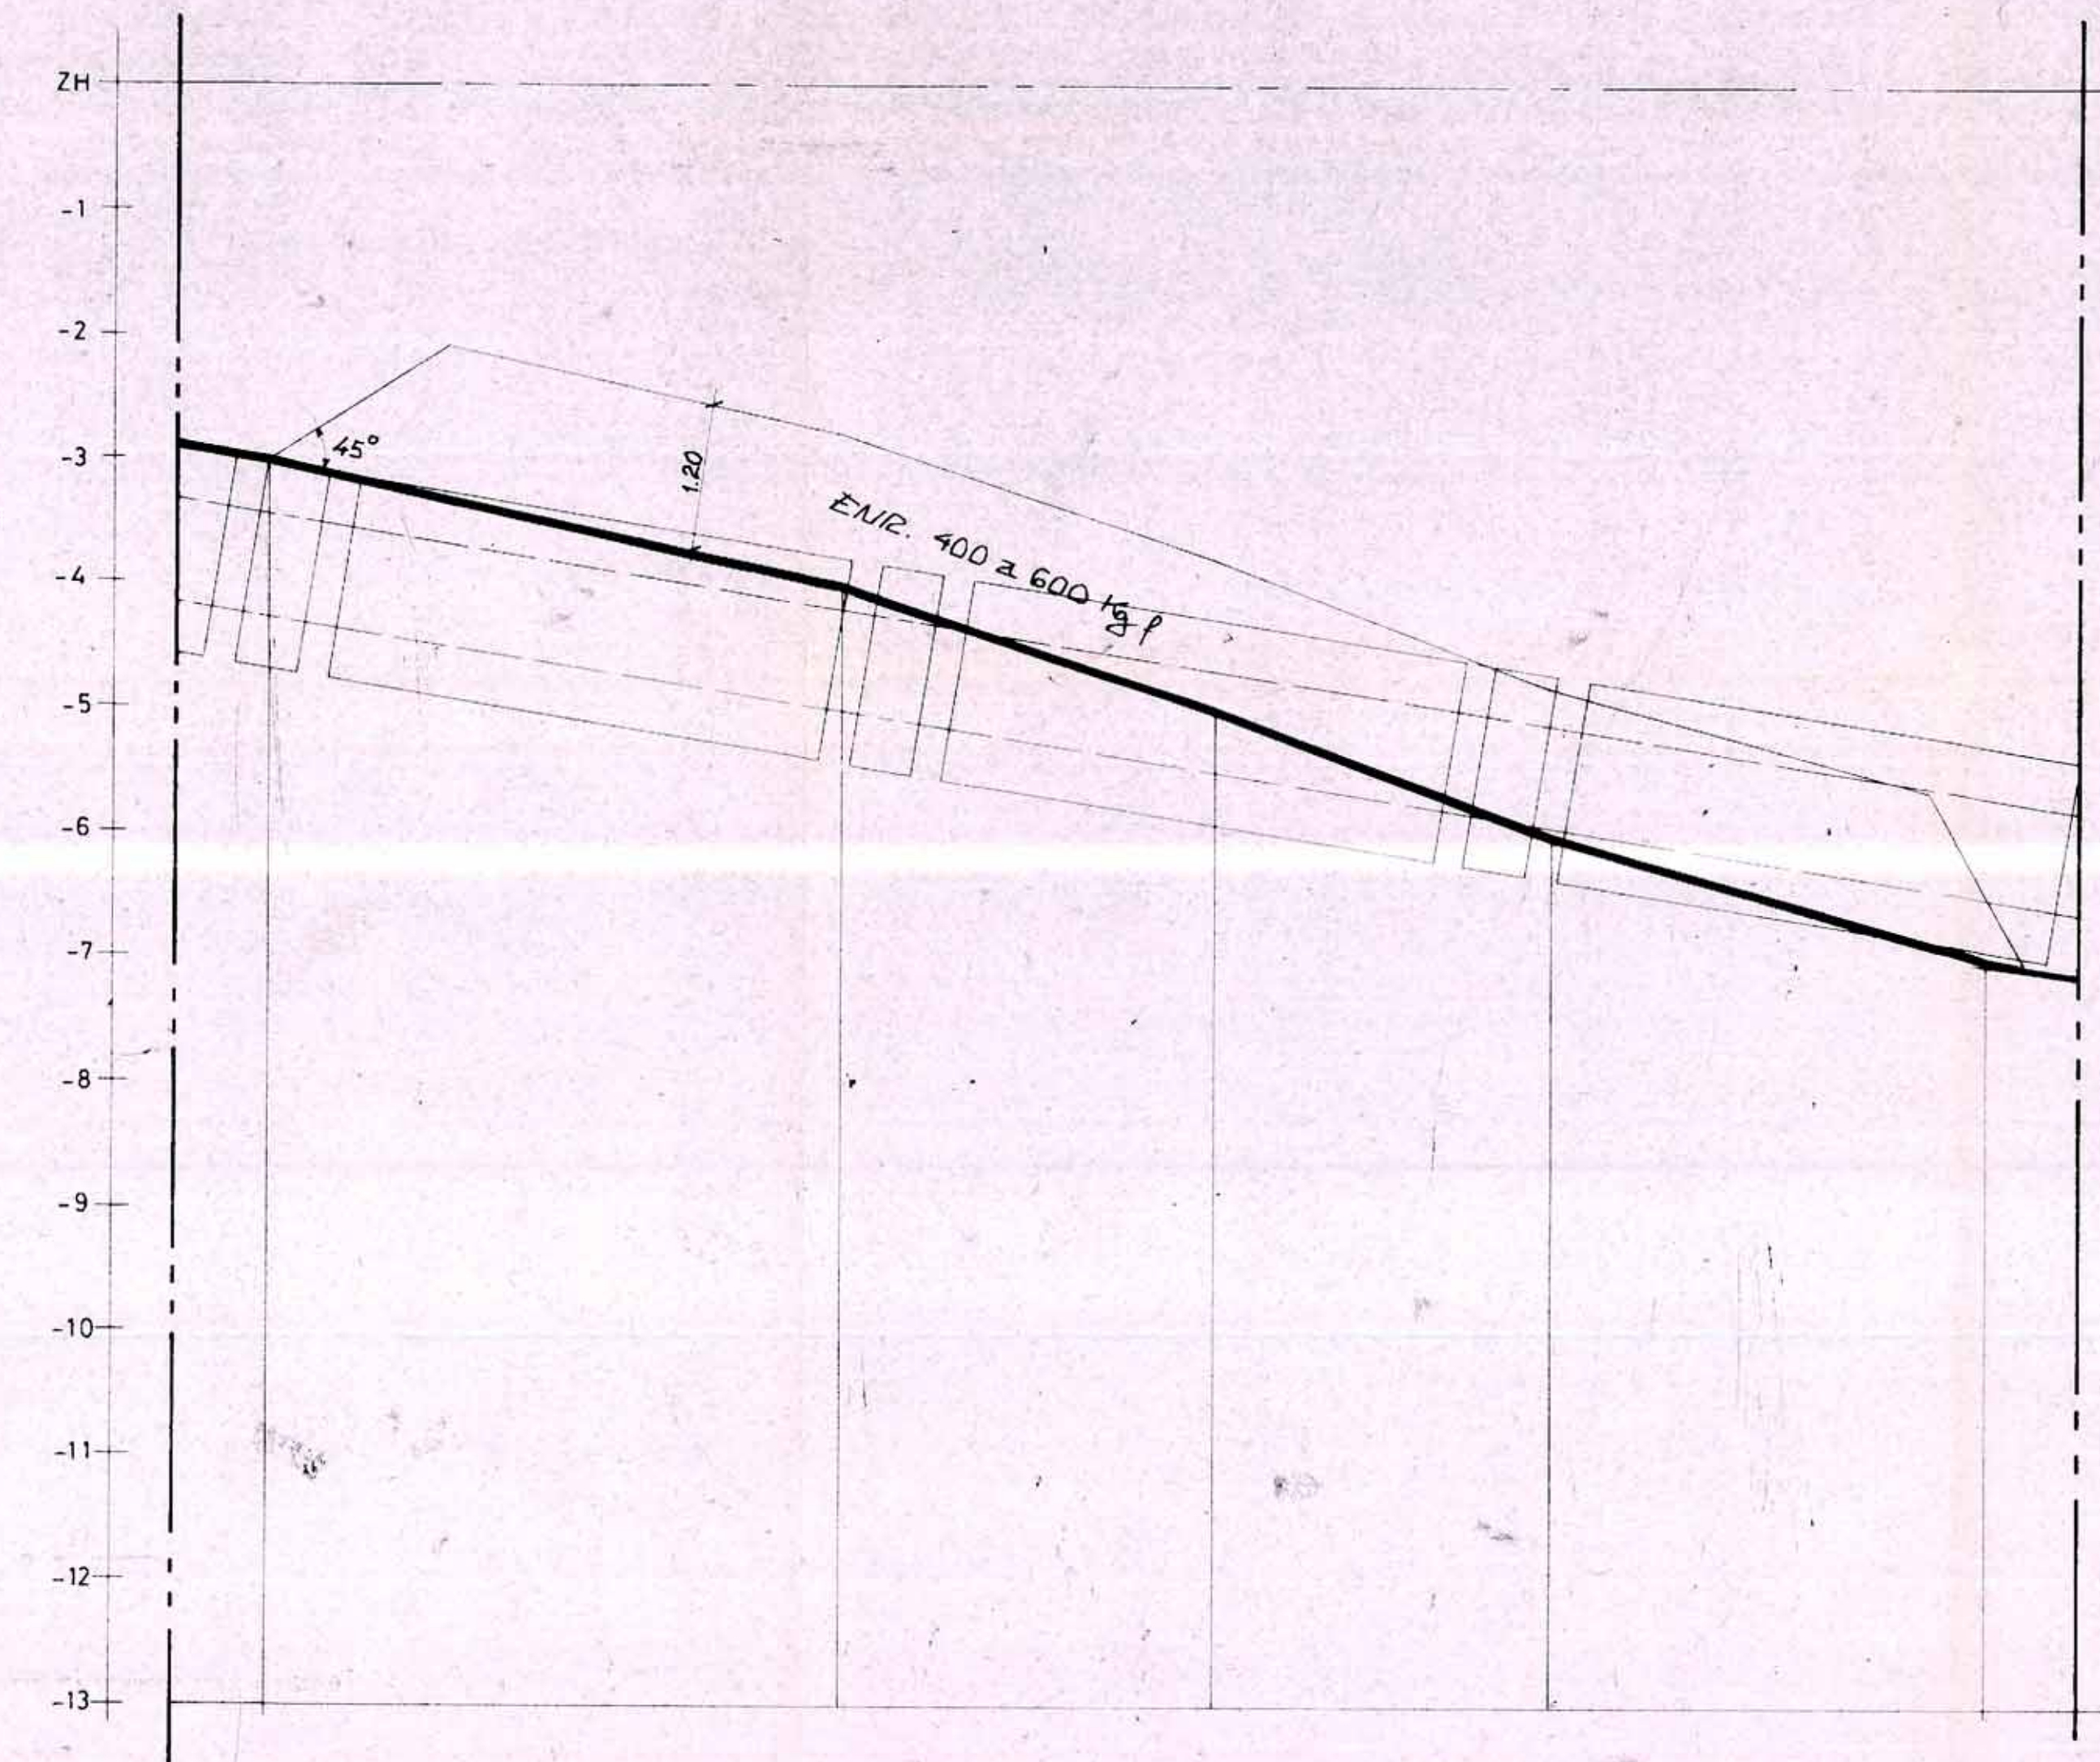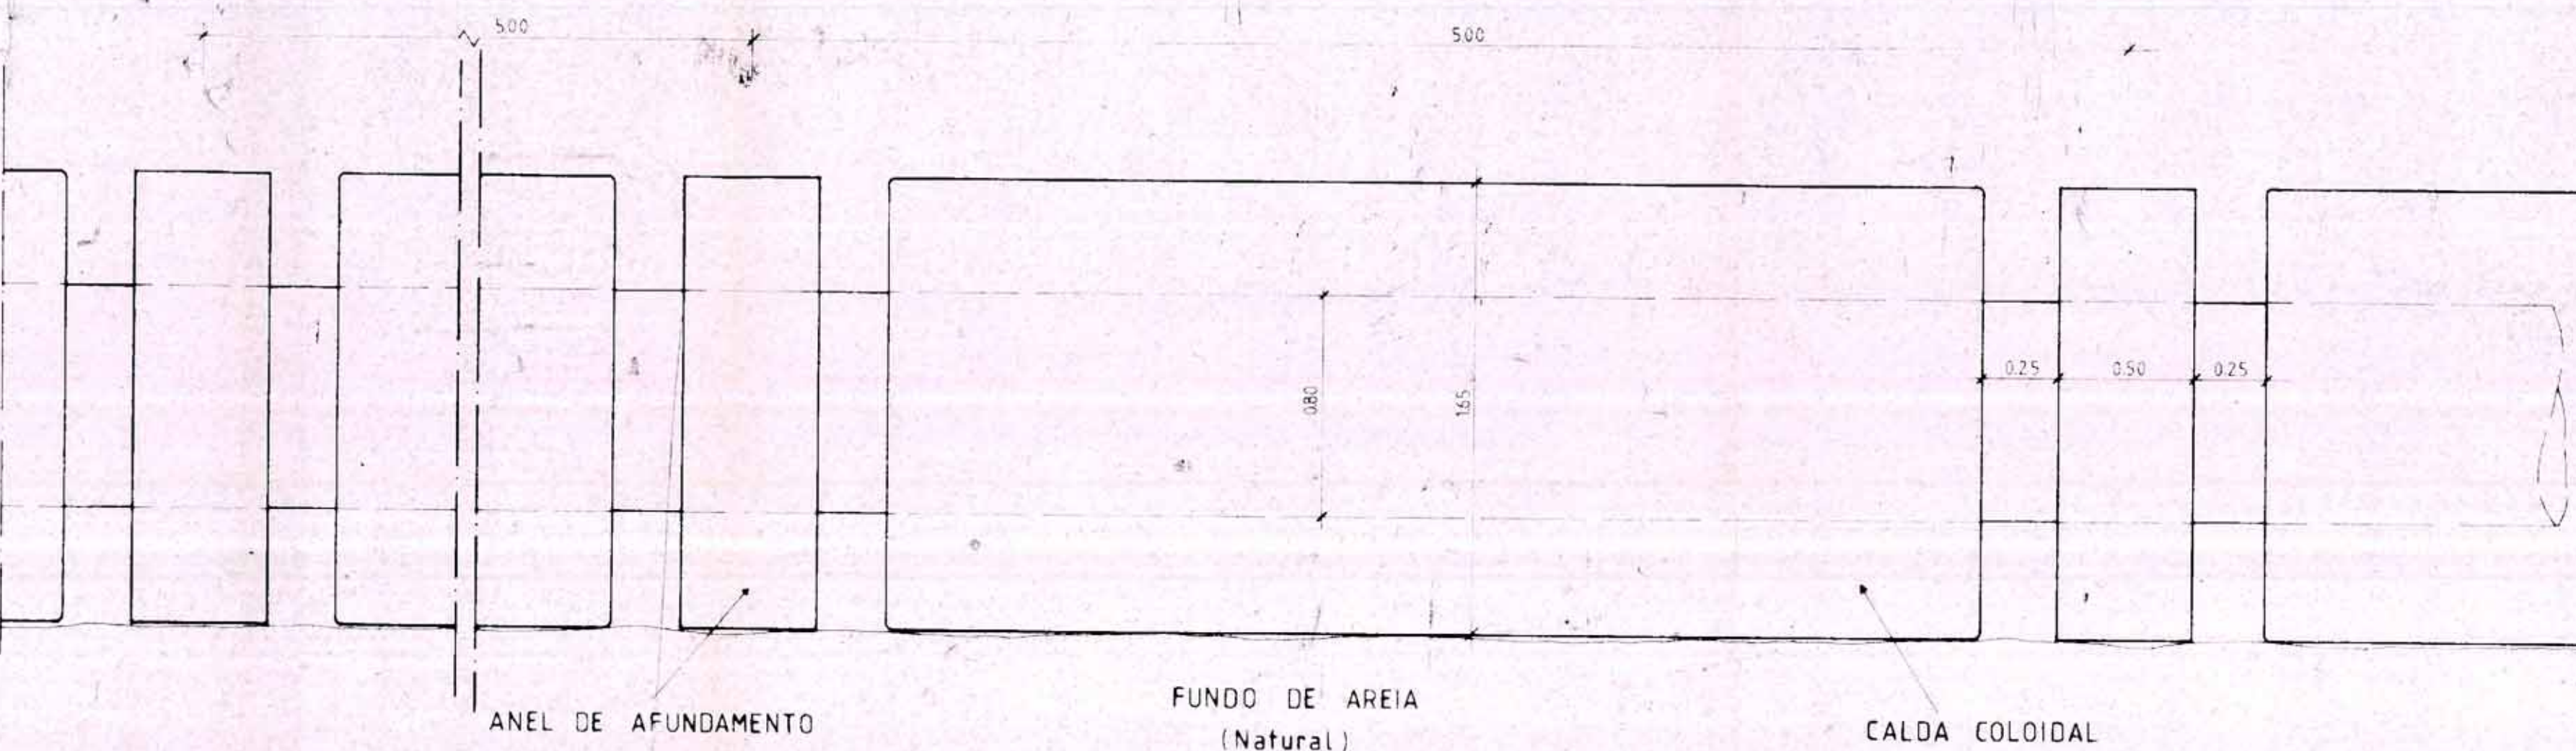

PERFIL DA TRANSIÇÃO

ESC. 1:50

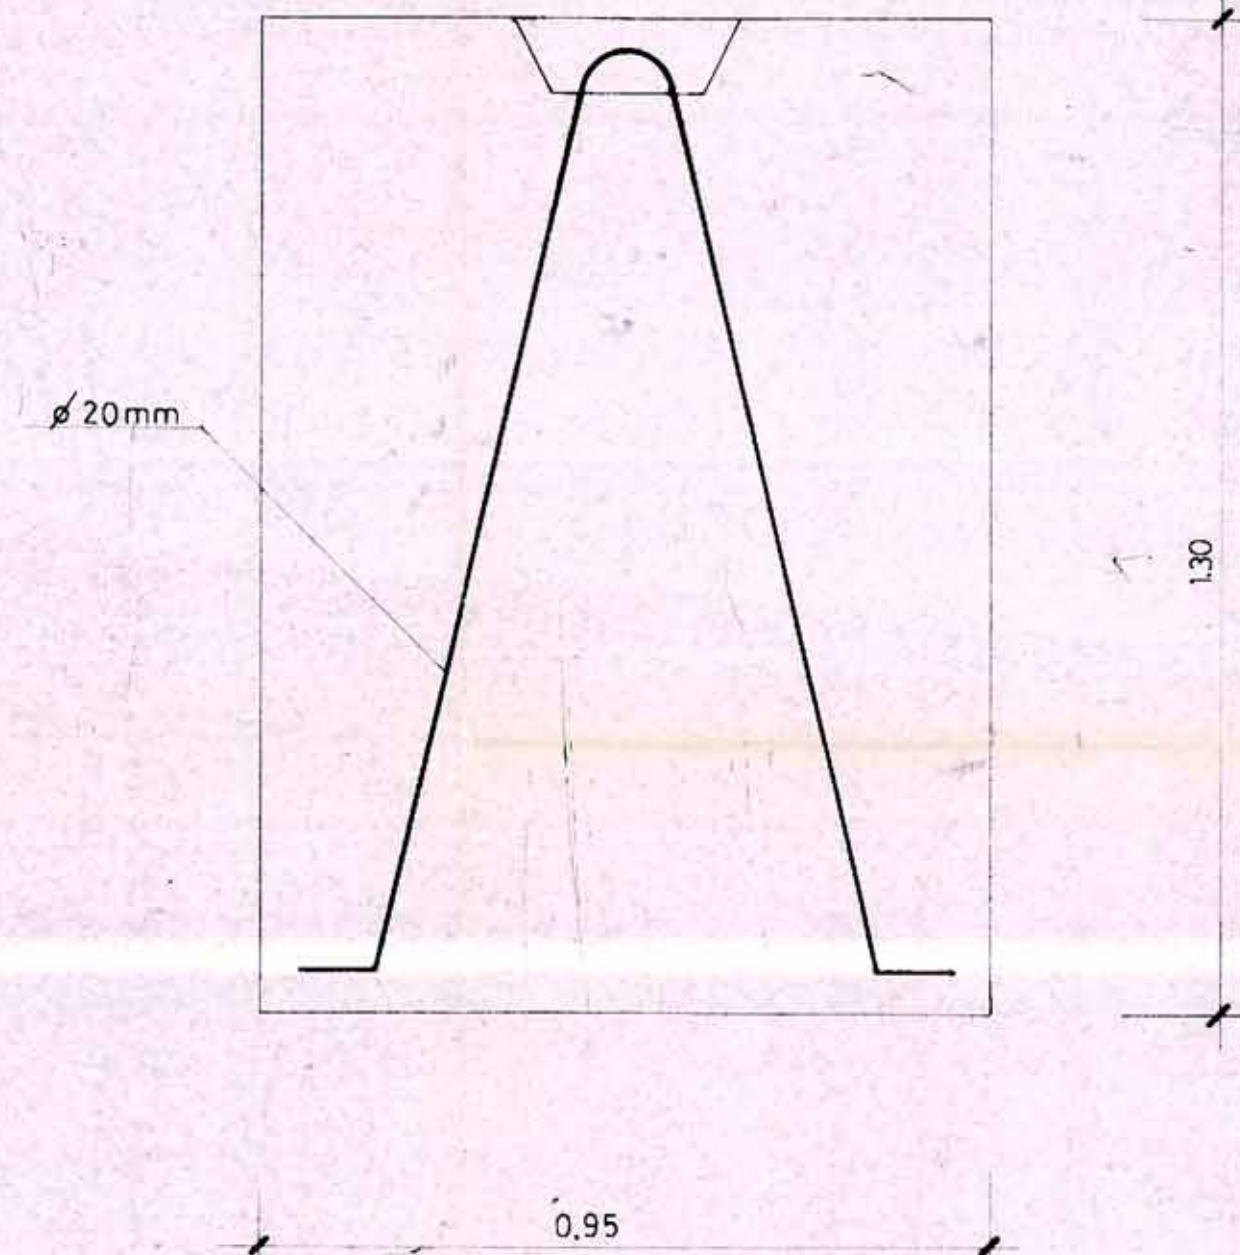

BETÃO ARMADO

BLOCOS DE FIXAÇÃO DOS CACHIMBOS

ESC. 1:10

Noraqua CONSULTORES DE ENGENHARIA, LDA		SANEAMENTO DO CONCELHO DE ESPINHO EXUTOR SUBMARINO		7
CÂMARA MUNICIPAL DE ESPINHO		EXUTOR TROÇOS I, IIA, IIB, III E TRANSIÇÃO BLOCOS DE FIXAÇÃO - BETÃO ARMADO		ESCALAS 1/50 1/20 1/10
PROJETO ESP 5/90	AUTORIZADO WW	REVISADO WW	DESENHO ASC	DATA AGOSTO 91